
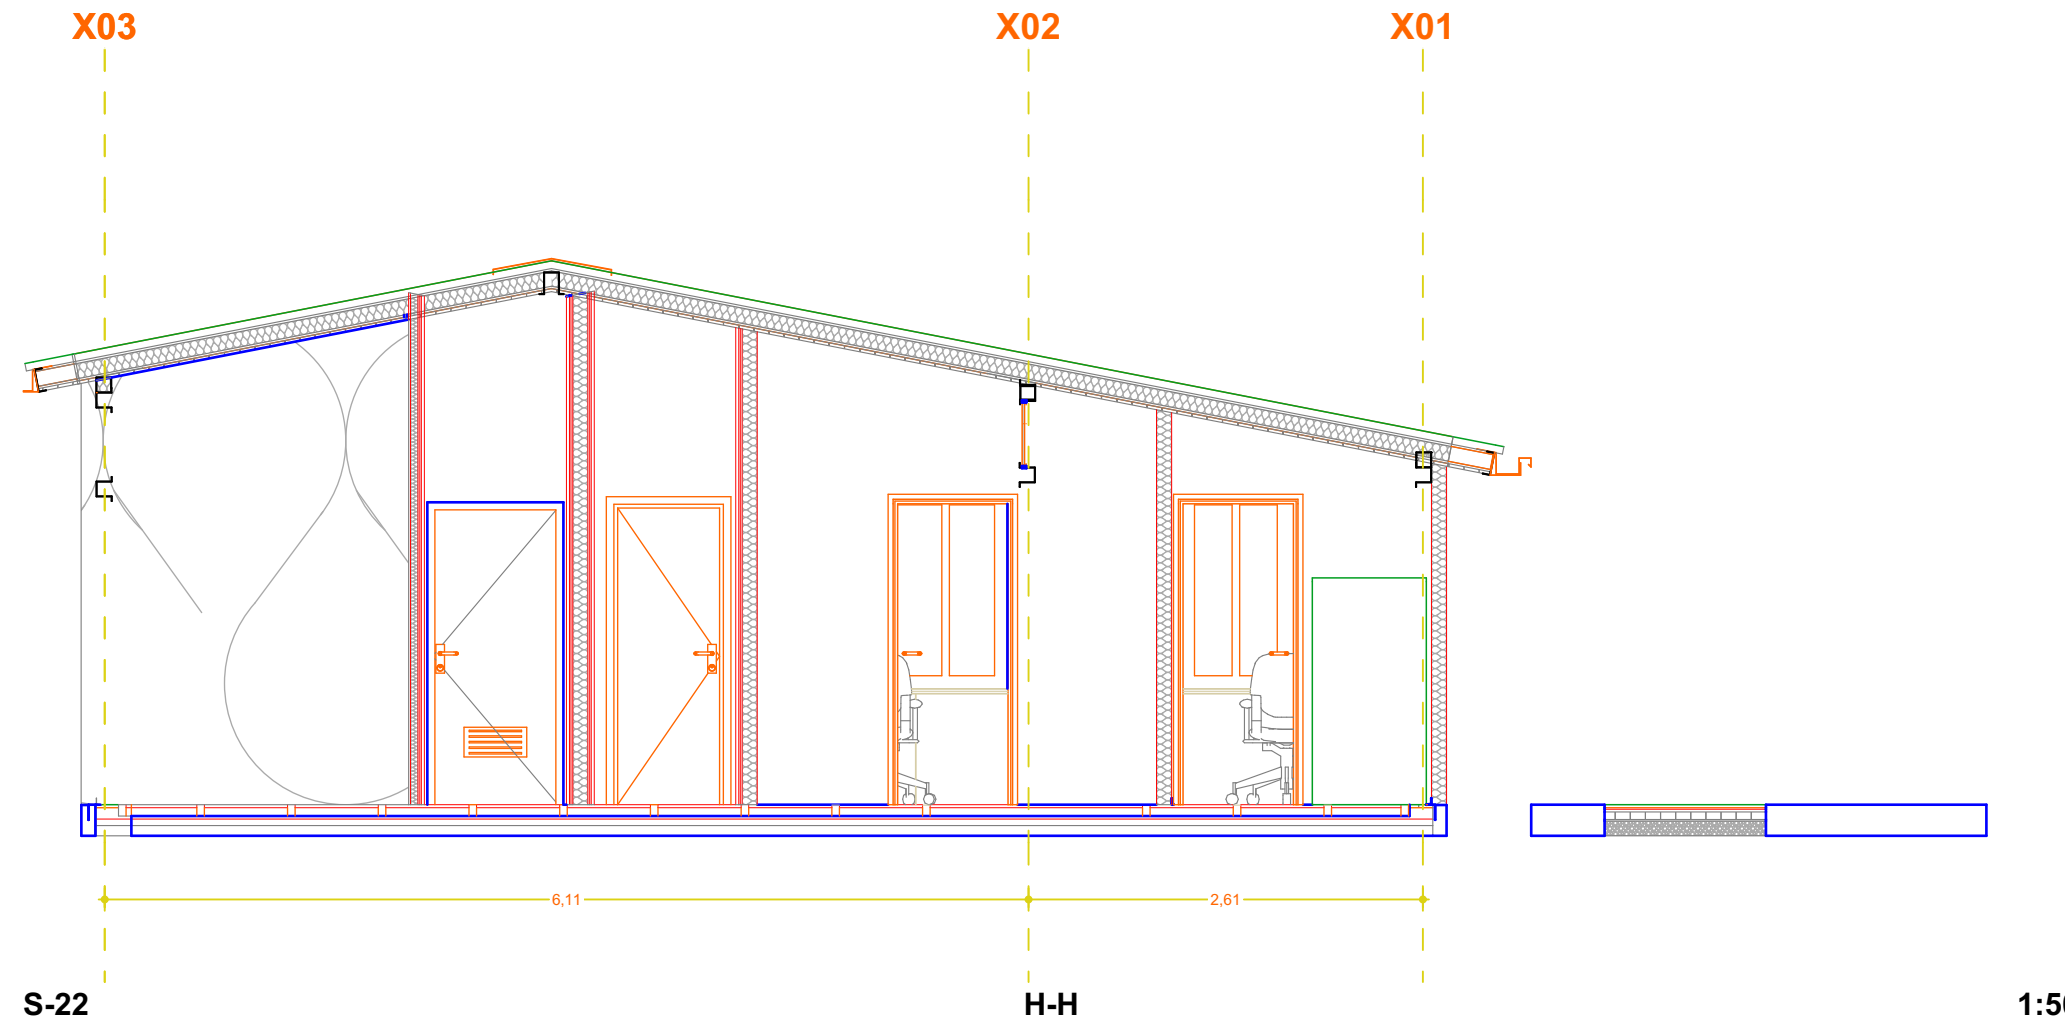


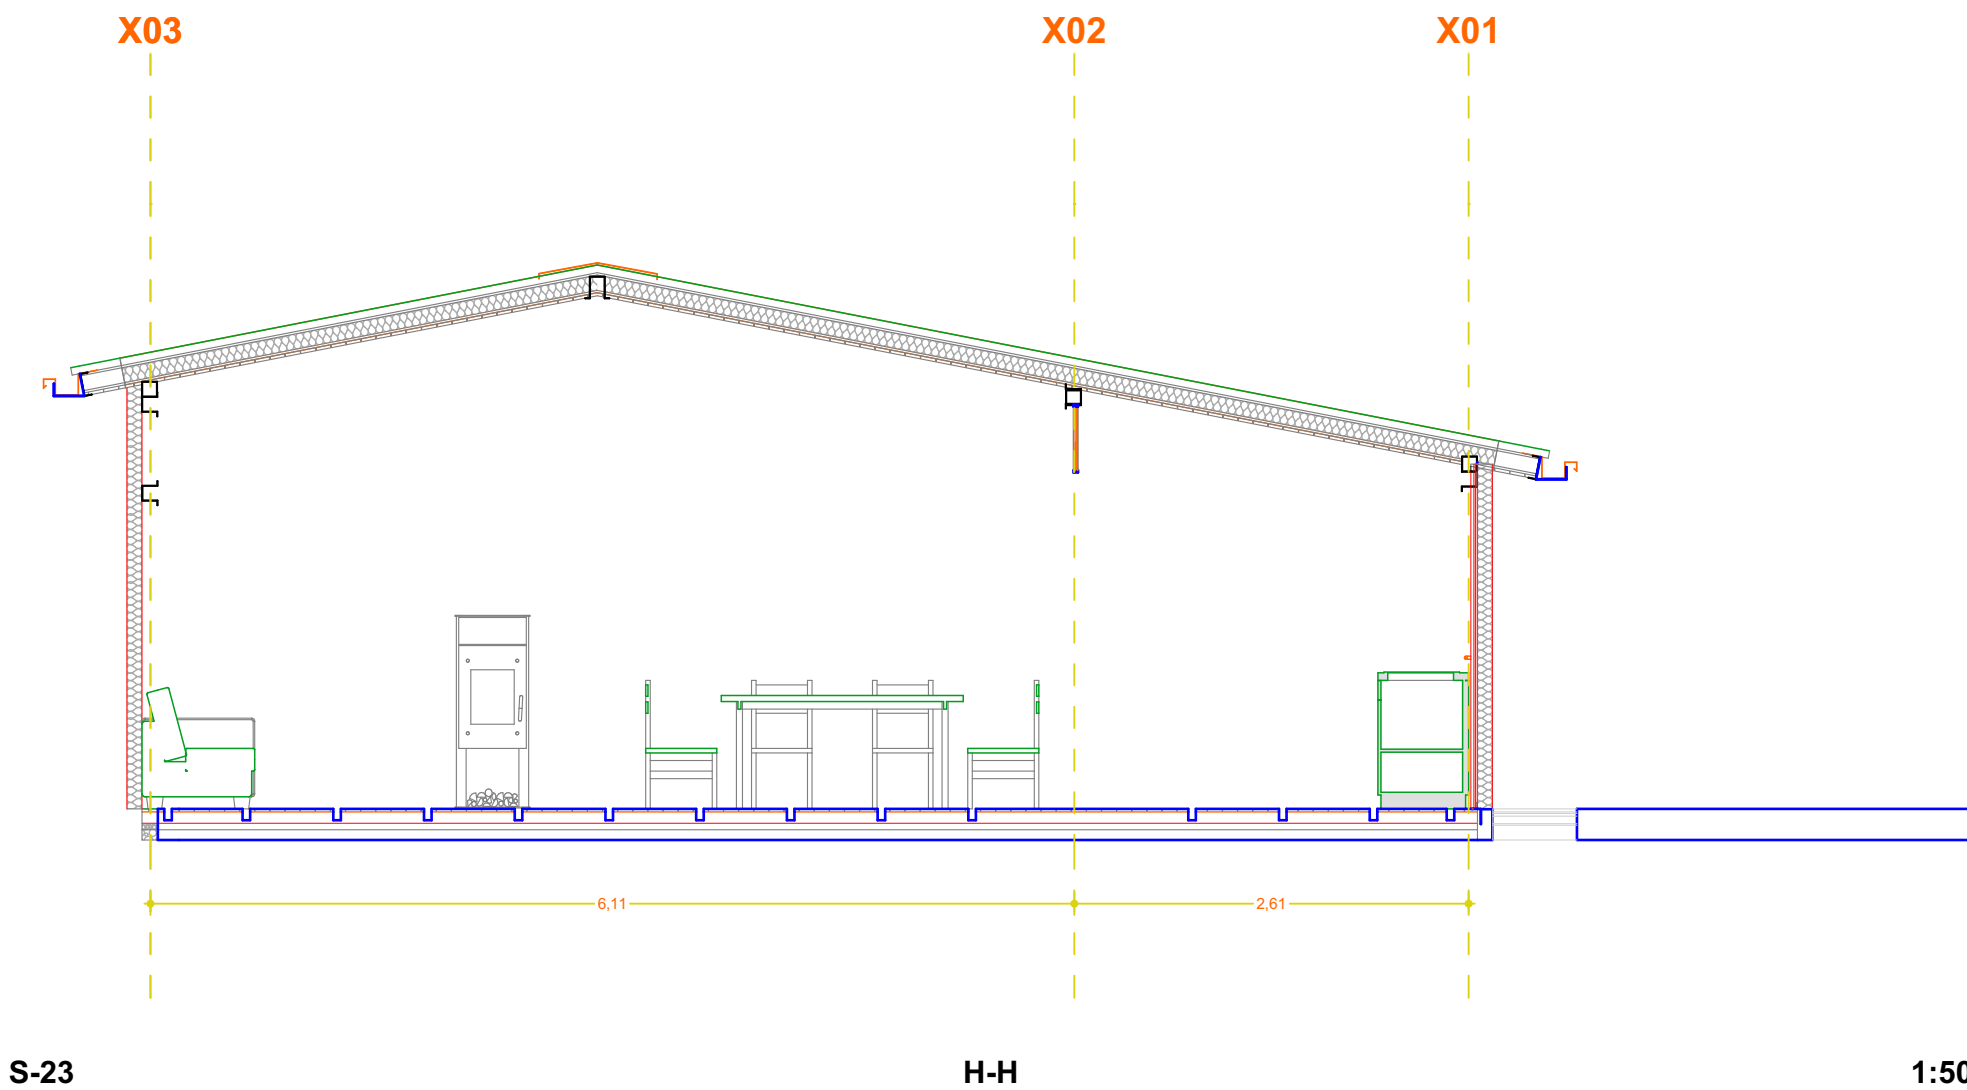

MUNICIPALIDAD DE PURRANQUE
OFICINA SECPLAN

REGIÓN : DE LOS LAGOS
PROVINCIA : OSORNO
COMUNA : PURRANQUE
DIRECCION : ESCUELA BÁSICA G-520, RUTA U-905

Habilitación Posta Provisoria - Colonia Ponce

PROPIETARIO

Stephanie Forno Rosas
ARQUITECTO

DIRECCION DE OBRAS

CONTENIDO:
H-H

ESCALAS:
1:50

FECHA:
04-09-2025

LAMINA
20